
04004851106020008



ΕΦΗΜΕΡΙΣ ΤΗΣ ΚΥΒΕΡΝΗΣΕΩΣ

ΤΗΣ ΕΛΛΗΝΙΚΗΣ ΔΗΜΟΚΡΑΤΙΑΣ

ΤΕΥΧΟΣ ΤΕΤΑΡΤΟ **Αρ. Φύλλου 485**

11 Ιουνίου 2002

ΠΕΡΙΕΧΟΜΕΝΑ

ΑΠΟΦΑΣΕΙΣ

ΑΠΟΦΑΣΕΙΣ

Αριθ. 3971/ΠΕ (1)

Τροποποίηση Ρυμοτομικού Σχεδίου Ανατολής Ν. Ιωαννίνων στα Ο.Τ. Γ 215 και Γ 215Α περιοχής «Ραφτανίτικα».

Ο ΓΕΝΙΚΟΣ ΓΡΑΜΜΑΤΕΑΣ
ΠΕΡΙΦΕΡΕΙΑΣ ΗΠΕΙΡΟΥ

Έχοντας υπόψη:

1. Τις διατάξεις του Ν. 2503/97 (ΦΕΚ 107 Α) «Διοίκηση, οργάνωση, στελέχωση της Περιφέρειας...».

2. Τις διατάξεις του Ν.2508/97 (ΦΕΚ 124 Α) «Βιώσιμη οικιστική ανάπτυξη..».

3. Τις διατάξεις του Ν.Δ. 17.7.1923 και ειδικότερα τα άρθρα 3 και 70 αυτού.

4. Τις διατάξεις του Ν. 2831/2000 (ΦΕΚ 140 Α) και ειδικότερα το άρθρο 29 αυτού.

5. Τηναριθ. 20444/17.9.2001 Απόφαση Γ.Γ. Περιφέρειας Ηπείρου.

6. Την με αριθ. 110/2001 Απόφαση του Δημοτικού Συμβουλίου Δήμου Ανατολής.

7. Τη γνωμοδότηση του Περιφερειακού Σ.Χ.Ο.Π. Ηπείρου που διατυπώθηκε στην πράξη 5/30.4.2002. (ομόφωνα θετική), αποφασίζουμε:

Την τροποποίηση Ρ.Σ. Ανατολής στην περιοχή «Ραφτανίτικα» με μετατόπιση της οικοδομικής γραμμής, στα Ο.Τ. Γ215 και Γ215Α όπως φαίνεται στο αρμοδίως θεωρημένο τοπογραφικό διάγραμμα, κλ. 1:1000, ώστε να μην ρυμοτομούνται νόμιμες οικοδομές.

Η ισχύς της παρούσας Απόφασης αρχίζει από τη δημοσίευσή της στην Εφημερίδα της Κυβερνήσεως.

Με·τις κανονιστικές διατάξεις της Απόφασης αυτής δεν προκαλείται δαπάνη σε βάρος του Δημοσίου ή του Ο.Τ.Α. κατά τις διατάξεις του άρθρου 29 Α του Ν. 2081/92.


Η απόφαση αυτή να δημοσιευθεί στην Εφημερίδα της Κυβερνήσεως.

Ιωάννινα, 15 Μαΐου 2002

Ο Γενικός Γραμματέας Περιφέρειας
ΠΑΥΛΟΣ ΠΑΠΑΔΟΠΟΥΛΟΣ

ΝΟΜΑΡΧΙΑ ΙΩΑΝΝΙΝΩΝ
ΚΟΙΝΟΤΗΤΑ ΑΝΑΤΟΛΗΣ

ΔΙΑΓΡΑΜΜΑ ΠΡΑΞΗΣ ΕΦΑΡΜΟΓΗΣ

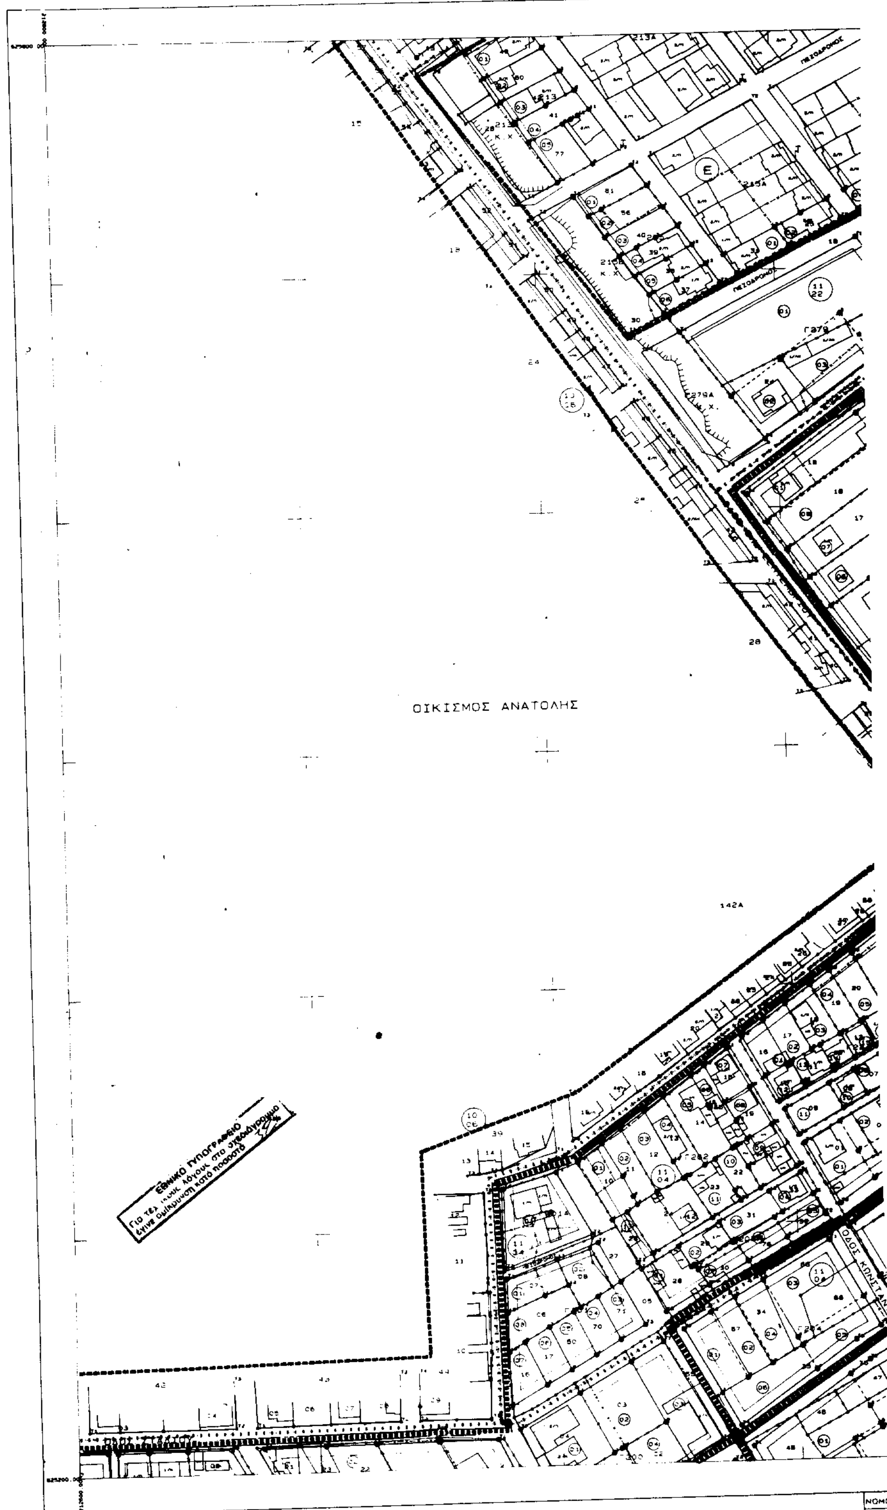

ΚΛΙΜΑΚΑ 1: 1000

ΕΛΛΗΝΙΚΟ DATUM
ΕΓΚΑΡΣΙΑ ΜΕΡΚΑΤΟΡΙΚΗ ΠΡΟΒΟΛΗ 3
ΚΕΝΤΡΙΚΟΣ ΜΕΣΗΜΒΡΙΝΟΣ ΑΠΟ ΑΘΗΝΑ
Ο ΠΕΡΙΜΕΤΡΙΚΟΣ ΤΕΤΡΑΓΩΝΙΣΜΟΣ ΤΟΥ ΔΙΑΓΡΑΜΜΑΤΟΣ
ΕΙΝΑΙ ΤΗΣ ΠΡΟΒΟΛΗΣ HATT ΤΟΥ ΚΕΝΤΡΟΥ ΦΥΛΛΟΥ
ΜΕ φ=39 45 ΚΑΙ λ= -2 45 ΑΠΟ ΑΘΗΝΑ

Ο ΜΕΛΕΤΗΤΗΣ	ΖΗΝΑΣ Κ. ΑΝΤΑΧΟΠΟΥΛΟΣ
Ο ΕΠΙΒΛΕΠΩΝ	[illegible]

ΝΟΜΟΣ
ΚΟΙΝ
ΜΕΘΟΔ
ΑΝΑΔΟ
ΧΡΟΝΟΣ

Υ.ΠΕ.ΧΩ.Δ.Ε.

ΝΟΜΟΣ	18	ΙΩΑΝΝΙΝΩΝ
ΚΟΙΝΟΤΗΤΑ	023	ΑΝΑΤΟΛΗΣ
ΜΕΘΟΔΟΣ ΣΥΝΤΑΞΗΣ	ΤΟΠΟΓΡΑΦΙΚΑ ΣΤΟΙΧΕΙΑ	ΕΠΙΓΕΙΑ
	ΚΤΗΜΑΤΟΛΟΓΙΚΑ ΣΤΟΙΧΕΙΑ	ΕΠΙΓΕΙΑ
ΑΝΑΔΟΧΟΣ ΜΕΛΕΤΗΣ	ΧΡ. ΖΗΝΑΣ - ΧΡ. ΑΝΤΑΧΟΠΟΥΛΟΣ	
ΧΡΟΝΟΣ ΣΥΝΤΑΞΗΣ	ΔΕΚΕΜΒΡΙΟΣ 1994	

υπόμνημα

Όριο Πολεοδομικής Ενότητας Γειτονίας

Όριο Πυκνοδομημένης Περιοχής

Όριο Τομέα Συντελεστή Δόμησης

Ρυμοτομική Γραμμή (πράσινη)

Οικοδομική Γραμμή (κόκκινη)

I , II Τομέας Συντελεστών Δόμησης

K Γενική Κατοικία

K Λιανικό Εμπόριο, Εξυπηρετήσεις, Αναψυχή

K.X Ελεύθερος Χώρος Κοινοχρήστος

Α , Β Τομείς Λοιπών Όρων Δόμησης

Όριο Τομέα Λοιπών Όρων Δόμησης


ΠΟΛΕΟΔΟΜΙΚΗ ΠΕΡΙΟΧΗ ΕΠΕΚΤΑΣΗΣ ΣΧΕΔΙΟΥ ΚΟΙΝΟΤΗΤΑΣ

ΑΝΑΤΟΛΗΣ ΙΩΑΝΝΙΝΩΝ

ΟΡΟΙ ΔΟΜΗΣΗΣ

(Π.Δ. 19-1/20-2-89 ΦΕΚ 105/Δ/20-2-89)
(Απόφ 219/28-6-91 ΦΕΚ 531/Δ/2-8-91 περί τροπ. των όρων δόμησης)

ΤΟΜΕΑΣ	ΠΡΟΣΩΠΟ	ΕΜΒΑΔΟ	ΚΑΛΥΨΗ	Σ. Δ.	ΥΨΟΣ	ΧΡΗΣΗ	ΣΤΕΓΗ
Α	15 - 8	400 - 120	50 %	0,80	7,50	Γενική	Υποχρεωτική
Β	18 - 10	500 - 200	50 %	0,80	7,50	κατοικία	[illegible]
Γ	15 - 8	400 - 120	50 %	0,70	7,50	Δρ9.5 του	Παρ. [illegible]
Δ	14 - 8	300 - 120	50 %	0,80	7,50	23/80 Π.Α.	[illegible]

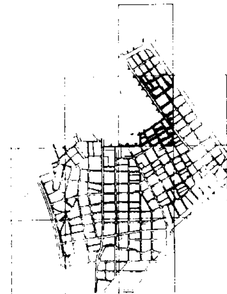

ΝΟΜΑΡΧΙΑ ΙΩΑΝΝΙΝΩΝ
ΤΜΗΜΑ ΠΟΛΕΟΔΟΜΙΑΣ κ ΠΕ Ν ΙΩΑΝΝΙΝΩΝ

ΜΕΛΕΤΗ ΕΦΑΡΜΟΓΗΣ ΚΥΜΟΤΟΜΙΑΣ

ΝΟΜΟΣ : ΙΩΑΝΝΙΝΩΝ

ΚΟΙΝΟΤΗΤΑ : ΑΝΑΤΟΛΗΣ (Π.Δ. ΦΕΚ 105/Δ/20-2-89)

ΑΝΑΔΟΧΟΣ : ΧΡ. ΖΗΝΑΣ - ΧΡ. ΑΝΤΑΧΟΠΟΥΛΟΣ

ΔΙΑΓΡΑΜΜΑ ΤΗΣ 3/94 ΠΡΑΞΗΣ ΕΦΑΡΜΟΓΗΣ

ΔΙΑΝΟΜΗ ΠΙΝΑΚΙΔΩΝ — ΠΙΝΑΚΙΔΑ

08 02

ΚΛΙΜΑΚΑ	ΗΜΕΡΟΜΗΝΙΑ
1:1000	ΔΕΚΕΜΒΡΙΟΣ 1994

Ελληνικό DATUM
Εγκάρσια μερκατορική προβολή 3°
Κεντρικός μεσημβρινός Λ=-3° από Αθήνα

Ο περιμετρικός τετραγωνισμός του διαγράμματος είναι της προβολής HATT του κέντρου φύλλου με φ=39°45 και λ=-2°45 από Αθήνα

ΣΥΝΟΔΕΥΕΙ ΤΗΝ ΥΠ ΑΡ. 8319/22-12-94 ΑΠΟΦΑΣΗ ΝΟΜΑΡΧΗ

Ο ΣΥΝΤΑΞΑΣ

ΧΡΙΣΤΟΦ. ΖΗΝΑΣ
ΧΡ. ΑΝΤΑΧΟΠΟΥΛΟΣ

ΠΕΡΙΦΕΡΕΙΑ ΗΠΕΙΡΟΥ
ΓΕΝΙΚΗ ΔΙΕΥΘΥΝΣΗ ΠΕΡΙΦΕΡΕΙΑΣ
Δ/ΝΣΗ ΠΕΡΙΒΑΛΛΟΝΤΟΣ & ΧΩΡΟΤΑΞΙΑΣ

Συνοδεύει την αριθ. 3971/πε/15-5-2002 Απόφαση Γ.Γ. Περιφέρειας Ηπείρου "Τροποποίηση ΡΣ Ανατολής Ν. Ιωαννίνων στα Ο.Τ. Γ215 και Γ215Α (περιοχής Ρογκανίτικα)"

Ιωάννινα 15-5-2002
Με Ε.Γ.Γ.
Η Δ/ντρια

Β. ΤΡΙΑΛΑ

Αριθ. 2216 π.ε. (2)

Τροποποίηση Ρυμοτομικού Σχεδίου Ιωαννίνων, στις οδούς Σολωμού και Αδμήτου.

Ο ΓΕΝΙΚΟΣ ΓΡΑΜΜΑΤΕΑΣ
ΠΕΡΙΦΕΡΕΙΑΣ ΗΠΕΙΡΟΥ

Έχοντας υπόψη:

1. Τις διατάξεις του Ν. 2503/97 (ΦΕΚ 107 Α) «Διοίκηση, οργάνωση, στελέχωση της Περιφέρειας...».

2. Τις διατάξεις του Ν. 2508/97 ΦΕΚ 124 Α « Βιώσιμη οικιστική ανάπτυξη ...».

3. Τις διατάξεις του Ν. 1337/83 (ΦΕΚ 33 Α) και ειδικότερα το άρθρο 36 αυτού.

4. Τις διατάξεις του Ν.Δ. 7.7.1923 και ειδικότερα τα άρθρα 3 και 70 αυτού.

5. Τις διατάξεις του Ν. 2831/2000 ΦΕΚ 140 Α και ειδικότερα το άρθρο 29 αυτού.

6. Την αριθμ. 20444/2001 Απόφαση Γ.Γ. Περιφέρειας Ηπείρου.

7. Τις αριθμ. 212/2000 και 554/2000 Αποφάσεις του Δημοτικού Συμβουλίου Ιωαννίνων.

8. Τη γνωμοδότηση του Περιφερειακού ΣΧΟΠ Ηπείρου που διατυπώθηκε στις πράξεις 13/14.9.2001 και 20/19.12.2001 (ομόφωνα θετική), αποφασίζουμε:

1) Εγκρίνεται η τροποποίηση του Ρ.Σ. Ιωαννίνων,στις οδούς Σολωμού και Αδμήτου,όπως φαίνεται στο θεωρημένο αρμοδίως τοπογραφικό διάγραμμα κλ.1:500,που συνοδεύει την παρούσα.

Με την τροποποίηση:

α) Επανεγκρίνεται το Ρ.Σ. στην οδό Αδμήτου και στη συμβολή της με την οδό Σολωμού στη θέση όπου είχε αρθεί η απαλλοτρίωση.

Για την επανέγκριση του Ρ.Σ. και την επανεπιβολή της απαλλοτρίωσης συντρέχουν οι παρακάτω λόγοι:

α1. Υπάρχει σοβαρή πολεοδομική ανάγκη διότι η οδός Αδμήτου αποτελεί τμήμα ενός εγκάρσιου οδικού άξονα που συνδέει άλλους βασικούς οριζόντιους άξονες της πόλης Ιωαννίνων, έχει διανοιγεί κατά το μεγαλύτερο τμήμα και θα διακοπεί η συνέχεια αυτής εάν δεν επανεπιβληθεί απαλλοτρίωση στο τμήμα όπου αυτή είχε αρθεί.

Επίσης, σοβαρή πολεοδομική ανάγκη συντρέχει και για την επανέγκριση του Ρ.Σ. στη συμβολή με την οδό Σολωμού γιατί η περιοχή έχει ανάγκη από κοινόχρηστους χώρους και δεν πρέπει να μειωθούν.

α2. Ο Δήμος Ιωαννίνων με την αριθμ. 12462/30.5.2001 βεβαίωση, βεβαιώνει την « ύπαρξη πρόθεσης και δυνατότητας για την άμεση κατά Νόμο συντέλεση της νέας απαλλοτρίωσης με την καταβολή της προσήκουσας αποζημίωσης».

3) Εντάσσεται στο εγκεκριμένο δίκτυο δρόμων ως πεζόδρομος η σχηματισθείσα οδός εντός τού Ο.Τ. 97 και αριθμείται ως 97 β το νέο Ο.Τ.

2) Δεν εγκρίνεται η τροποποίηση που περιλαμβάνει μείωση του εύρους της οδού Αδμήτου γιατί αυτό απαγορεύεται από το άρθρο 29 του Ν. 2831/2000 ΦΕΚ 140 Α.


Η ισχύς της παρούσας απόφασης αρχίζει από τη δημοσίευση της στην Εφημερίδα της Κυβερνήσεως.

Με τις κανονιστικές διατάξεις της Απόφασης αυτής δεν προκαλείται δαπάνη σε βάρος του Δημοσίου ή Ο.Τ.Α κατά τις διατάξεις του άρθρου 29 Α του Ν. 2081/92.

Η απόφαση αυτή να δημοσιευθεί στην Εφημερίδα της Κυβερνήσεως.

Ιωάννινα, 15 Μαΐου 2002

Ο Γενικός Γραμματέας Περιφέρειας
ΠΑΥΛΟΣ ΠΑΠΑΔΟΠΟΥΛΟΣ

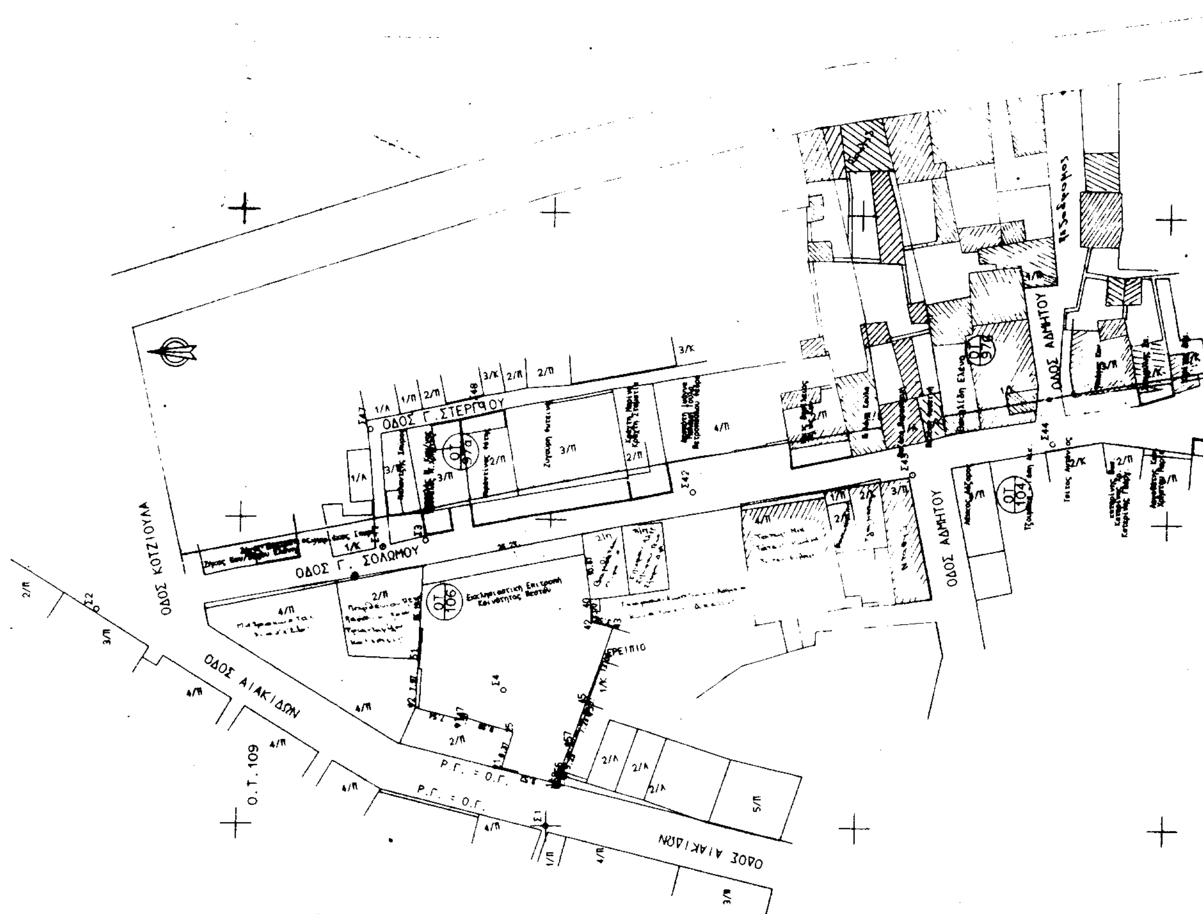
ΟΔΟΣ Γ. ΣΤΕΡΓΙΟΥ
ΟΔΟΣ Γ. ΣΟΛΩΜΟΥ
ΟΔΟΣ ΚΟΤΖΙΟΥΛΑ
ΟΔΟΣ ΑΙΑΚΙΔΩΝ
ΟΔΟΣ ΑΔΜΗΤΟΥ
Ο.Τ. 109
ΟΤ 106
ΟΤ 104
Ρ.Γ. ≡ Ο.Γ.

ΟΔΟΣ ΣΟΛΩΜΟΥ
ΣΟΛΩΜΟΥ
ΟΔΟΣ ΑΘΑΜΑΝΩΝ
ΑΘΑΜΑΝΩΝ
ΑΡΙΣΤ. ΧΡΗΣΤΙΔΗ
ΟΔΟΣ ΑΦΩΝ ΡΙΖΑΡΗ
Ο.Τ.97
Ο.Τ.98
Ο.Τ.99
Ο.Τ.96

ΕΘΝΙΚΟ ΤΥΠΟΓΡΑΦΕΙΟ
Για τεχνικούς λόγους στο σχεδιάγραμμα έγινε σμίκρυνση κατά ποσοστό

ΠΕΡΙΦΕΡΕΙΑ ΗΠΕΙΡΟΥ
ΓΕΝΙΚΗ ΓΡΑΜΜΑΤΕΙΑ ΠΕΡΙΦΕΡΕΙΑΣ
Δ/ΝΣΗ ΠΕΡΙΒΑΛΛΟΝΤΟΣ & ΧΩΡΟΤΑΞΙΑΣ
Συνοδεύει την αριθ. [illegible] 2216/2002
Απόφαση Γ.Γ. Περιφέρειας Ηπείρου
«Τροποποίηση Ρ.Σ. Ιωαννίνων στις οδούς Σολωμού και Αδμήτου»
Ιωάννινα 15-05-2002
Μ.Ε.Γ.Γ.
Η Δ/ντρια
Β. Τζιάλλα

ΔΗΜΟΣ ΙΩΑΝΝΙΝΩΝ

ΤΡΟΠΟΠΟΙΗΣΗ Ρ.Σ. ΙΩΑΝΝΙΝΩΝ ΣΤΙΣ ΟΔΟΥΣ ΣΟΛΩΜΟΥ ΚΑΙ ΑΔΜΗΤΟΥ (Ο.Τ. 97α, 97β, 97, 106, 104)

ΚΛΙΜΑΚΑ 1:500

Αριθ. 1035 (3)

Τροποποίηση του Ρυμοτομικού Σχεδίου Λάρισας στα Ο.Τ. 762Η, 762Ζ, 762Δ και 762Ε στη συνοικία του Αγίου Αθανασίου.

Ο ΓΕΝΙΚΟΣ ΓΡΑΜΜΑΤΕΑΣ
ΠΕΡΙΦΕΡΕΙΑΣ ΘΕΣΣΑΛΙΑΣ

Έχοντας υπόψη:

1. Τις διατάξεις του άρθρου 3 και 70 του Ν.Δ. της 17-7-1923 (ΦΕΚ 228/Α) «Περί σχεδίων πόλεων κ.λ.π.» όπως τροποποιήθηκε και συμπληρώθηκε μεταγενέστερα.

2. Τις διατάξεις του άρθρου 29 του Ν.2831/2000 (ΦΕΚ 140/Α) «Περί τροποποίησης του Γ.Ο.Κ.(Ν. 1577/85) και άλλων διατάξεων.

3. Την Απόφαση 811/89 του Ν. Λάρισας (ΦΕΚ 183/Δ) με την οποία αναθεωρήθηκε το ρυμοτομικό σχέδιο Λάρισας.

4. Τις διατάξεις των άρθρων 6 (παρ. 1), 7, 8 και 9 του Ν. 1577/85 (ΦΕΚ 210/Α) «Γενικός Οικοδομικός Κανονισμός» όπως τροποποιήθηκε μέχρι σήμερα.

5. Τις Αποφάσεις 599/2001 και 95/2002 του Δημοτικού Συμβουλίου Λάρισας.

6. Τη θετική Γνωμοδότηση 45/6/2.4.2002 του Περιφερειακού Συμβουλίου Χωροταξίας Οικισμού και Περιβάλλοντος της ΔΙ.ΠΕ.ΧΩ. Θεσσαλίας.

7. Τις διατάξεις του Ν.2503/30.5.1997 (ΦΕΚ 107/Α).

8. Το γεγονός ότι από τις κανονιστικές διατάξεις αυτής της Απόφασης δεν προκαλείται δαπάνη σε βάρος του Κρατικού Προϋπολογισμού και του οικείου Δήμου.

Και επειδή,

Πρόκειται για πολεοδομική ρύθμιση που προωθήθηκε κατ' εφαρμογή συγκεκριμένης αντιπρότασης του Περ/κού Σ.Χ.Ο.Π. (Γνωμοδότηση του 12/2/12.2.2002) με την οποία βελτιώθηκε η αρχική πρόταση τροποποίησης του Ρ.Σ. Λάρισας, καθώς το προτεινόμενο ι αρχικά ως οικοδομικό τετράγωνο 762Ε, ορίζεται τώρα ως χώρος κοινωφελών χρήσεων (ΚΑΠΗ, Διοίκηση, Αίθουσα Πολλαπλών Χρήσεων - Πολιτιστικών Δραστηριοτήτων), αποφασίζουμε:

Εγκρίνουμε την τροποποίηση του ρυμοτομικού σχεδίου Λάρισας για αναδιάταξη των χρήσεων στα Ο.Τ. 762Η, 762Ζ και 762Ε και δημιουργία νέου Ο.Τ. 762Δ, όπως φαίνεται στο τοπογραφικό διάγραμμα σε κλ.: 1:500 που συνοδεύει την απόφαση αυτή.

Η ισχύς της απόφασης αυτής αρχίζει από τη δημοσίευσή της στην Εφημερίδα της Κυβερνήσεως.

Η απόφαση αυτή να δημοσιευθεί στην Εφημερίδα της Κυβερνήσεως.

Λάρισα, 3 Απριλίου 2002

Ο Γενικός Γραμματέας Περιφέρειας
ΙΩΑΝΝΗΣ ΚΑΡΑΤΖΙΩΤΗΣ

Αριθ. οικ. 2606 (4)

Εφαρμογή του άρθρου 1 του Ν. 653/77 για τη διαπλάτυνση της ΕΟ Σερρών - Σιδηροκάστρου - Προμαχώνα από ΧΘ 12+805,54 μέχρι ΧΘ 13+027,34 για την ολοκλήρωση του ανισόπεδου κόμβου Βαμβακοφύτου στα πλαίσια του έργου: «Διαπλάτυνση ΕΟ Σερρών -Σιδηροκάστρου - Προμαχώνα, τμήμα από ΧΘ 8+700 μέχρι ΧΘ 16+000, Β' Φάση».

Ο ΓΕΝΙΚΟΣ ΓΡΑΜΜΑΤΕΑΣ
ΠΕΡΙΦΕΡΕΙΑΣ ΚΕΝΤΡΙΚΗΣ ΜΑΚΕΔΟΝΙΑΣ

Έχοντας υπόψη:

1. Τις διατάξεις του Ν. 653/77 «Περί υποχρεώσεως των παροδίων ιδιοκτητών για τη διάνοιξη οδών κλπ» όπως τροποποιήθηκε και συμπληρώθηκε με τους Ν. 960 (άρθρο 9 παρ.4) Ν. 947 (άρθρο 6 παρ.9 και 10), Ν. 1349 (άρθρο 14) και Ν. 1418/84 (άρθρο 25) σε συνδυασμό με την Α1/0/2/7/12.3.85 Απόφαση Υπουργού ΠΕΧΩΔΕ και του Ν. 2052/92 και την Εγκύκλιο Δ12/35572/23.7.92.

2. Τις διατάξεις του Π.Δ. 929/79 «περί εκτελέσεως του άρθρου 1 του Ν. 653/77».

3. Τις διατάξεις του Ν. 2882/2001 (ΦΕΚ Α' 17/6.2.2001) περί αναγκαστικών Απαλλοτριώσεων Ακινήτων.

4. Τις διατάξεις του Ν. 1558/85 «Κυβέρνηση και Κυβερνητικά Όργανα».

5. Τον Ν. 1622/86 «Τοπική αυτοδιοίκηση - Περιφερειακή ανάπτυξη και δημοκρατικός προγραμματισμός» και τον Ν. 1832/1989.

6. Το Π.Δ. 51/1987 «Καθορισμός των Περιφερειών της χώρας για το σχεδιασμό της περιφερειακής ανάπτυξης».

7. Τις διατάξεις του Π.Δ. 71/93 «Καθορισμός αρμοδιοτήτων που διατηρούνται από τον Υπουργό και τις Περιφερειακές αρχές ή όργανα διανομαρχιακού επιπέδου της ΓΓΔΕ του ΥΠΕΧΩΔΕ».

8. Τις διατάξεις του Ν. 2503/97 (ΦΕΚ 107/Α) «Διοίκηση, οργάνωση, στελέχωση της Περιφέρειας, ρύθμιση θεμάτων για την Τοπική αυτοδιοίκηση και άλλες διατάξεις».

9. Την 7112πε/23.4.2002 Απόφαση ΔΔΕ/ΠΚΜ έγκρισης του Κτηματολογίου του οδικού άξονα του θέματος, αποφασίζουμε:

Ορίζουμε ότι α) Η Ε.Ο. Σερρών - Σιδηροκάστρου - Προμαχώνα διαπλατύνεται από ΧΘ+12+805,64 μέχρι ΧΘ 13+027,34 για την ολοκλήρωση του ανισόπεδου κόμβου Βαμβακοφύτου, στα πλαίσια του έργου: «Διαπλάτυνση ΕΟ Σερρών - Σιδηροκάστρου - Προμαχώνα, τμήμα από ΧΘ 8+700 μέχρι ΧΘ 16+000, Β' Φάση» και β) έχουν εφαρμογή οι διατάξεις του άρθρου 1 του Ν. 653/77.

Η παρούσα απόφαση να δημοσιευτεί στην Εφημερίδα της Κυβερνήσεως.

Θεσσαλονίκη, 17 Μαΐου 2002

Ο Γενικός Γραμματέας Περιφέρειας
ΗΛΙΑΣ ΛΙΑΚΟΠΟΥΛΟΣ

ΕΘΝΙΚΟ ΤΥΠΟΓΡΑΦΕΙΟ

ΕΦΗΜΕΡΙΣ ΤΗΣ ΚΥΒΕΡΝΗΣΕΩΣ

ΚΑΠΟΔΙΣΤΡΙΟΥ 34 * ΑΘΗΝΑ 104 32 * TELEX 223211 YPET GR * FAX 010 52 21 004
ΗΛΕΚΤΡΟΝΙΚΗ ΔΙΕΥΘΥΝΣΗ: http: www.et.gr
e-mail: webmaster @ et.gr

ΠΛΗΡΟΦΟΡΙΕΣ ΔΗΜΟΣΙΕΥΜΑΤΩΝ Φ.Ε.Κ.: Τηλ. 1464

Πληροφορίες Α.Ε. - Ε.Π.Ε. και λοιπών Φ.Ε.Κ.: **010 527 9000**

ΠΕΡΙΦΕΡΕΙΑΚΑ ΓΡΑΦΕΙΑ ΠΩΛΗΣΗΣ Φ.Ε.Κ.

ΘΕΣΣΑΛΟΝΙΚΗ - Βασ. Όλγας 227 - Τ.Κ. 54100 — **(0310) 423 956**
ΠΕΙΡΑΙΑΣ - Γούναρη και Εθν. Αντίστασης Τ.Κ. 185 31 — **010 4135 228**
ΠΑΤΡΑ - Κορίνθου 327 - Τ.Κ. 262 23 — **(0610) 638 109 -110**
ΙΩΑΝΝΙΝΑ - Διοικητήριο Τ.Κ. 450 44 — **(06510) 87215**
ΚΟΜΟΤΗΝΗ - Δημοκρατίας 1 Τ.Κ. 691 00 — **(05310) 22 858**
ΛΑΡΙΣΑ - Διοικητήριο Τ.Κ. 411 10 — **(0410) 597449**
ΚΕΡΚΥΡΑ - Σαμαρά 13 Τ.Κ. 491 00 — **(06610) 89 127 / 89 120**
ΗΡΑΚΛΕΙΟ - Πλ. Ελευθερίας 1, Τ.Κ. 711 10 — **(0810) 396 223**
ΛΕΣΒΟΣ - Πλ. Κωνσταντινουπόλεως Τ.Κ. 811 00 Μυτιλήνη — **(02510) 46 888 / 47 533**

ΤΙΜΗ ΠΩΛΗΣΗΣ ΦΥΛΛΩΝ ΕΦΗΜΕΡΙΔΟΣ ΤΗΣ ΚΥΒΕΡΝΗΣΕΩΣ

Σε έντυπη μορφή:

- Για τα ΦΕΚ από 1 μέχρι 40 σελίδες 1 euro.
- Για τα ΦΕΚ από 40 σελίδες και πάνω η τιμή προσαυξάνεται κατά 0,05 euro για κάθε επιπλέον σελίδα.

Σε μορφή CD:

Τεύχος	Περίοδος	Τιμές σε EURO
Α.Ε. & Ε.Π.Ε.	Μηνιαίο	60
Α΄ και Β΄	3μηνιαίο	75
Α΄, Β΄ και Δ΄	3μηνιαίο	90
Α΄	Ετήσιο	180
Β΄	Ετήσιο	210
Γ	Ετήσιο	60
Δ΄	Ετήσιο	150
Παράρτημα	Ετήσιο	75

Τεύχος	Περίοδος	Τιμές σε EURO
Αναπτυξιακών Πράξεων και Συμβάσεων (Τ.Α.Π.Σ.)	Ετήσιο	75
Νομικών Προσώπων Δημοσίου Δικαίου (Ν.Π.Δ.Δ.)	Ετήσιο	75
Δελτίο Εμπορικής και Βιομηχανικής Ιδιοκτησίας (Δ.Ε.Β.Ι.)	Ετήσιο	75
Ανωτάτου Ειδικού Δικαστηρίου	Ετήσιο	75
Διακηρύξεων Δημοσίων Συμβάσεων	Ετήσιο	75

Η τιμή πώλησης του Τεύχους Α.Ε. & Ε.Π.Ε. σε μορφή CD - rom για δημοσιεύματα μετά το 1994 καθορίζεται σε 30 euro ανά τεμάχιο, ύστερα από σχετική παραγγελία.
Η τιμή διάθεσης φωτοαντιγράφων ΦΕΚ 0,15 euro ανά σελίδα

ΕΤΗΣΙΕΣ ΣΥΝΔΡΟΜΕΣ Φ.Ε.Κ.

Τεύχος	Σε έντυπη μορφή		Από το Internet	
	Κ.Α.Ε. Προϋπολογισμού 2531 euro	Κ.Α.Ε. ΤΑΠΕΤ 3512 euro	Κ.Α.Ε. Προϋπολογισμού 2531 euro	Κ.Α.Ε. ΤΑΠΕΤ 3512 euro
Α΄ (Νόμοι, Π.Δ., Συμβάσεις κτλ.)	205	10,25	176	8,80
Β΄ (Υπουργικές αποφάσεις κτλ.)	293	14,65	205	10,25
Γ΄ (Διορισμοί, απολύσεις κτλ. Δημ. Υπαλλήλων)	59	2,95	ΔΩΡΕΑΝ	- -
Δ΄ (Απαλλοτριώσεις, πολεοδομία κτλ.)	293	14,65	147	7,35
Αναπτυξιακών Πράξεων και Συμβάσεων (Τ.Α.Π.Σ.)	147	7,35	88	4,40
Ν.Π.Δ.Δ. (Διορισμοί κτλ. προσωπικού Ν.Π.Δ.Δ.)	59	2,95	ΔΩΡΕΑΝ	- -
Παράρτημα (Προκηρύξεις θέσεων ΔΕΠ κτλ.)	30	1,50	ΔΩΡΕΑΝ	- -
Δελτίο Εμπορικής και Βιομ/κής Ιδιοκτησίας (Δ.Ε.Β.Ι.)	59	2,95	30	1,50
Ανωτάτου Ειδικού Δικαστηρίου (Α.Ε.Δ.)	ΔΩΡΕΑΝ	-	ΔΩΡΕΑΝ	- -
Προκηρύξεων Α.Σ.Ε.Π.	ΔΩΡΕΑΝ	-	ΔΩΡΕΑΝ	- -
Ανωνύμων Εταιρειών & Ε.Π.Ε.	2.054	102,70	587	29,35
Διακηρύξεων Δημοσίων Συμβάσεων (Δ.Δ.Σ.)	205	10,25	88	4,40
Α΄, Β΄ και Δ΄			352	17,60

Το κόστος για την ετήσια συνδρομή σε ηλεκτρονική μορφή για τα προηγούμενα έτη προσαυξάνεται πέραν του ποσού της ετήσιας συνδρομής του έτους 2002 κατά 6 euro ανά έτος παλαιότητας και κατά τεύχος

* Οι συνδρομές του εσωτερικού προπληρώνονται στις ΔΟΥ που δίνουν αποδεικτικό είσπραξης (διπλότυπο) το οποίο με τη φροντίδα του ενδιαφερομένου πρέπει να στέλνεται στην Υπηρεσία του Εθνικού Τυπογραφείου.
* Η πληρωμή του υπέρ ΤΑΠΕΤ ποσοστού που αντιστοιχεί σε συνδρομές, εισπράττεται και από τις ΔΟΥ.
* Οι συνδρομητές του εξωτερικού έχουν τη δυνατότητα λήψης των δημοσιευμάτων μέσω internet, με την καταβολή των αντίστοιχων ποσών συνδρομής και ΤΑΠΕΤ.
* Οι Νομαρχιακές Αυτοδιοικήσεις, οι Δήμοι, οι Κοινότητες ως και οι επιχειρήσεις αυτών πληρώνουν το μισό χρηματικό ποσό της συνδρομής και ολόκληρο το ποσό υπέρ του ΤΑΠΕΤ.
* Η συνδρομή ισχύει για ένα χρόνο, που αρχίζει την 1η Ιανουαρίου και λήγει την 31η Δεκεμβρίου του ίδιου χρόνου. Δεν εγγράφονται συνδρομητές για μικρότερο χρονικό διάστημα.
* Η εγγραφή ή ανανέωση της συνδρομής πραγματοποιείται το αργότερο μέχρι τον Φεβρουάριο κάθε έτους.
* Αντίγραφα διπλοτύπων, ταχυδρομικές επιταγές και χρηματικά γράμματα δεν γίνονται δεκτά.

Οι υπηρεσίες εξυπηρέτησης των πολιτών λειτουργούν καθημερινά από 08.00΄ έως 13.00΄

ΑΠΟ ΤΟ ΕΘΝΙΚΟ ΤΥΠΟΓΡΑΦΕΙΟ